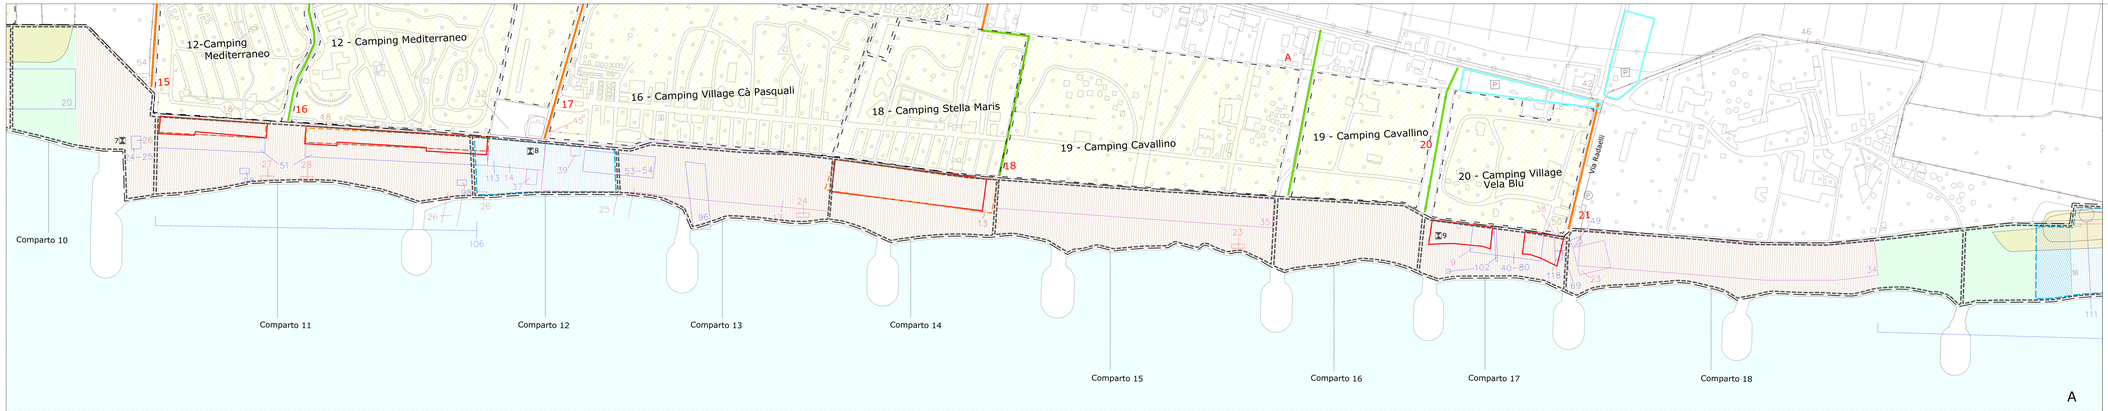

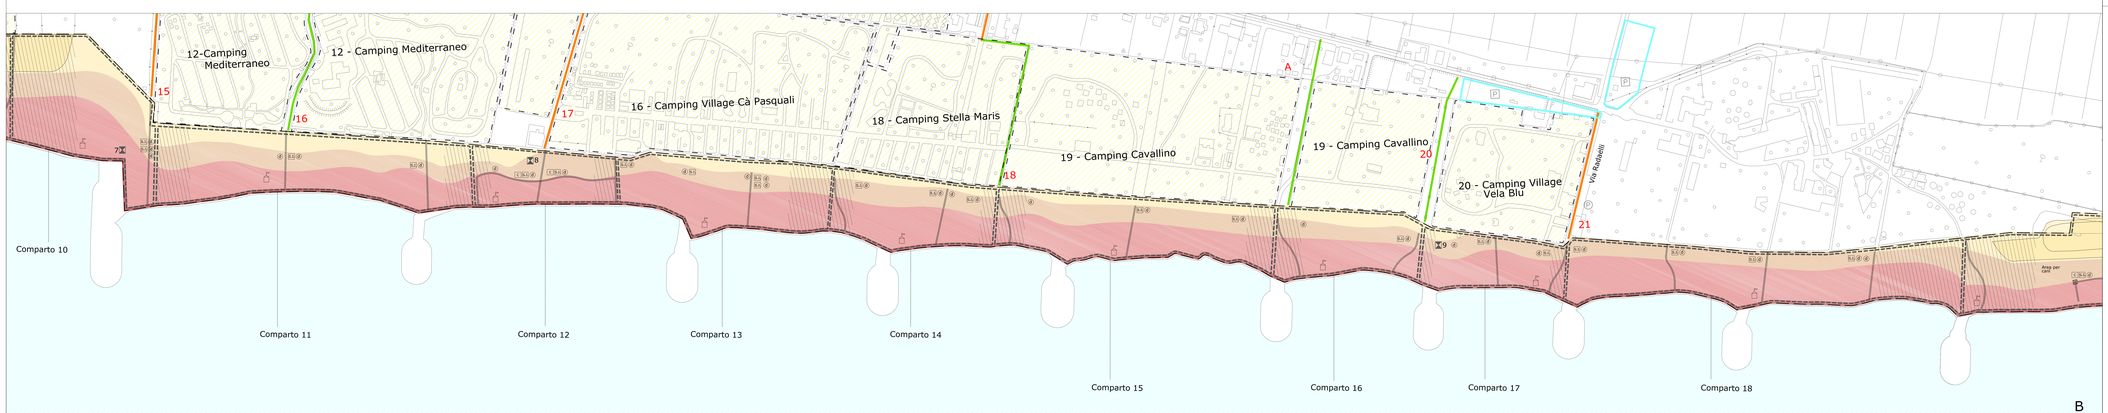

LEGENDA

- AMBITO DEL PIANO PARTICOLAREGGIATO DELL'ARENILE
- COMPLESSO RICETTIVO ALL'APERTO
- COMPARTI
- DUNE ESISTENTI
- ACCESSO MECCANICO
- ACCESSO DIS.OPEDONALI
- PARCHEGGI PREVISTI DAL P.R.G.
- PARCHEGGI PREVISTI LUNGO GLI ACCESSI A MARE

A - ZONIZZAZIONE

- AREE CONCESSIBILI
- AREE LIBERE
- AREE PER STABILIMENTI BALNEARI
- AREE PER CANI
- ARENILE IN CONCESSIONE (Rilasciate dalla Capitaneria di Porto)
- ARENILI IN CONCESSIONE (Rilasciate ai Campeggi)
- ISTANZE DI CONCESSIONE 200 gg.
- ISTANZE DI CONCESSIONE RINNOVANTE CI IN FASE DI RINNOVO
- ISTANZE DI NUOVA CONCESSIONE
- AREE PER MOSCONI, CANOE, CORRIDOI DI LANCIO

B - FASCE FUNZIONALI

- FASCIA A ARENILE DI LIBERO TRANSITO
- FASCIA B SOGGIORNO ALL'OMBRA
- FASCIA C SERVIZI DI SPIAGGIA
- FASCIA D AMBITO DI RIFORMAZIONE DELLE DUNE
- AREA LIBERA ALL'INTERNO DEL COMPARTO
- PERCORSI IN ARENILE
- OMBRONI
- OMBRONI BAR ESISTENTI NEL COMPARTO N.2
- PUNTI DOCCIA A QUATTRO GETTI
- SERVIZI IGIENICI
- CABINE
- SERVIZIO DI SICUREZZA

PROVINCIA di VENEZIA

COMUNE di CAVALLINO TREPORTI

PIANO PARTICOLAREGGIATO DELL'ARENILE

ai sensi dell' art. 47 della L.R. n. 33, del 4 novembre 2002

adeguamento alle controdeduzioni e PFA adottato con Del. n. 71 del 19.12.05

PREVISIONE DI ASSETTO COMPLESSIVO DELL'ARENILE

Tav. n. 10 3 0 — CODICE ELABORATO: MASTER DEI PCD ELTAV 03 1030

REV.	DESCRIZIONE	DATA	REDATTO	VERIFICATO	APPROVATO
2					
1	aRec	398	MALAFINA	ROSSETTO	ROSSETTO
0	EMISSIONE	395	MALAFINA	ROSSETTO	ROSSETTO

PROGETTISTI: URB. ROBERTO ROSSETTO CON. URB. GIANLUCA MALAFINA; ARCH. WALTER GRANZOTTO; URB. FRANCESCO FINOTTO

ORDINE DEGLI ARCHITETTI PIANIFICATORI PAESAGGISTI E CONSERVATORI della PROVINCIA DI VENEZIA — SEZIONE A — ROBERTO ROSSETTO N° 2156 — SEZIONE A PIANIFICATORE

ORDINE DEGLI ARCHITETTI PIANIFICATORI PAESAGGISTI E CONSERVATORI della PROVINCIA DI VENEZIA — SEZIONE A ARCHITETTO — WALTER GRANZOTTO N° 552

ORDINE DEGLI ARCHITETTI PIANIFICATORI PAESAGGISTI E CONSERVATORI della PROVINCIA DI VENEZIA — SEZIONE A PIANIFICATORE — FRANCESCO FINOTTO N° 2159

PROTECO — Soc.Coop.r.l. Progettazione Tecnica Organizzata — 30027 San Donà di Piave (Venezia) Via Cesare Battisti, 39 - p.iva 01853870279 tel 0421/4969 - r. fax 0421/4420 - e-mail proteco@proteco.it - www.proteco.it

SCALA: 2.000

FILE: M:\SCI\PIANI\ADEGUAMENTO\10\10.dwg

CTR: PPAL_VARIANTE