


Isolato n. 04 - accesso 4



scala 1:500

Inquadramento - scala 1:5000

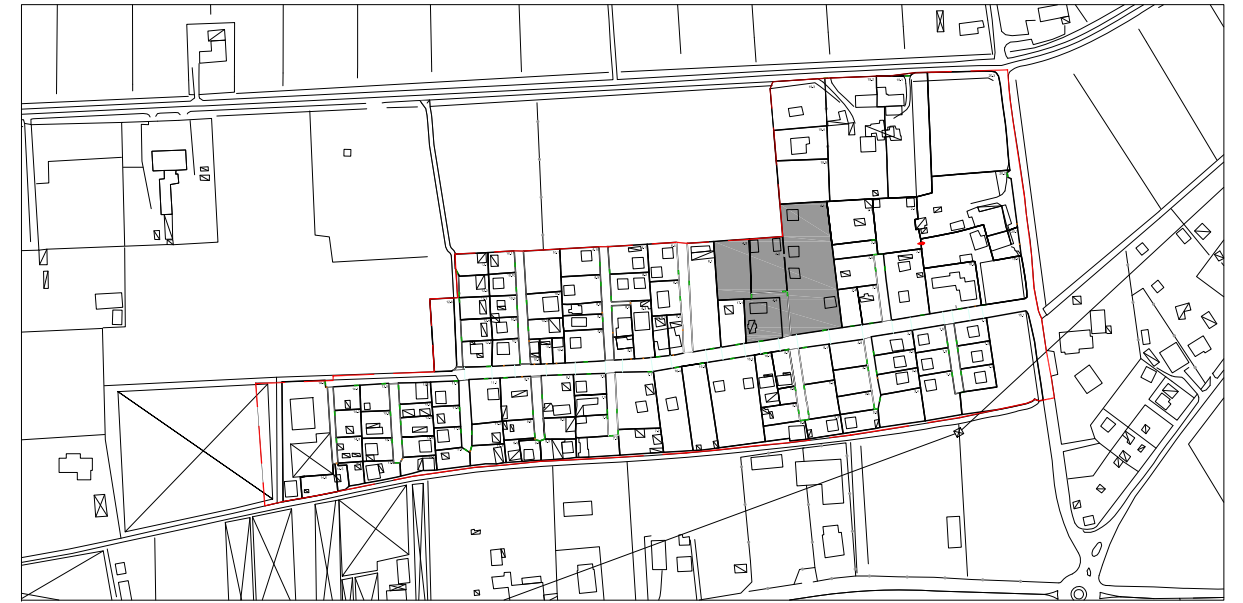

Fotopiano: scala indefinita



Dati

Larghezza strada	5,90 m.
Numero lotti serviti	3
Materiali	manto erboso
Accessi carrabili	3
Margine	chiuso
Note	2 lotti sono serviti dalla strada principale

Foto accesso

