



Isolato n. 18

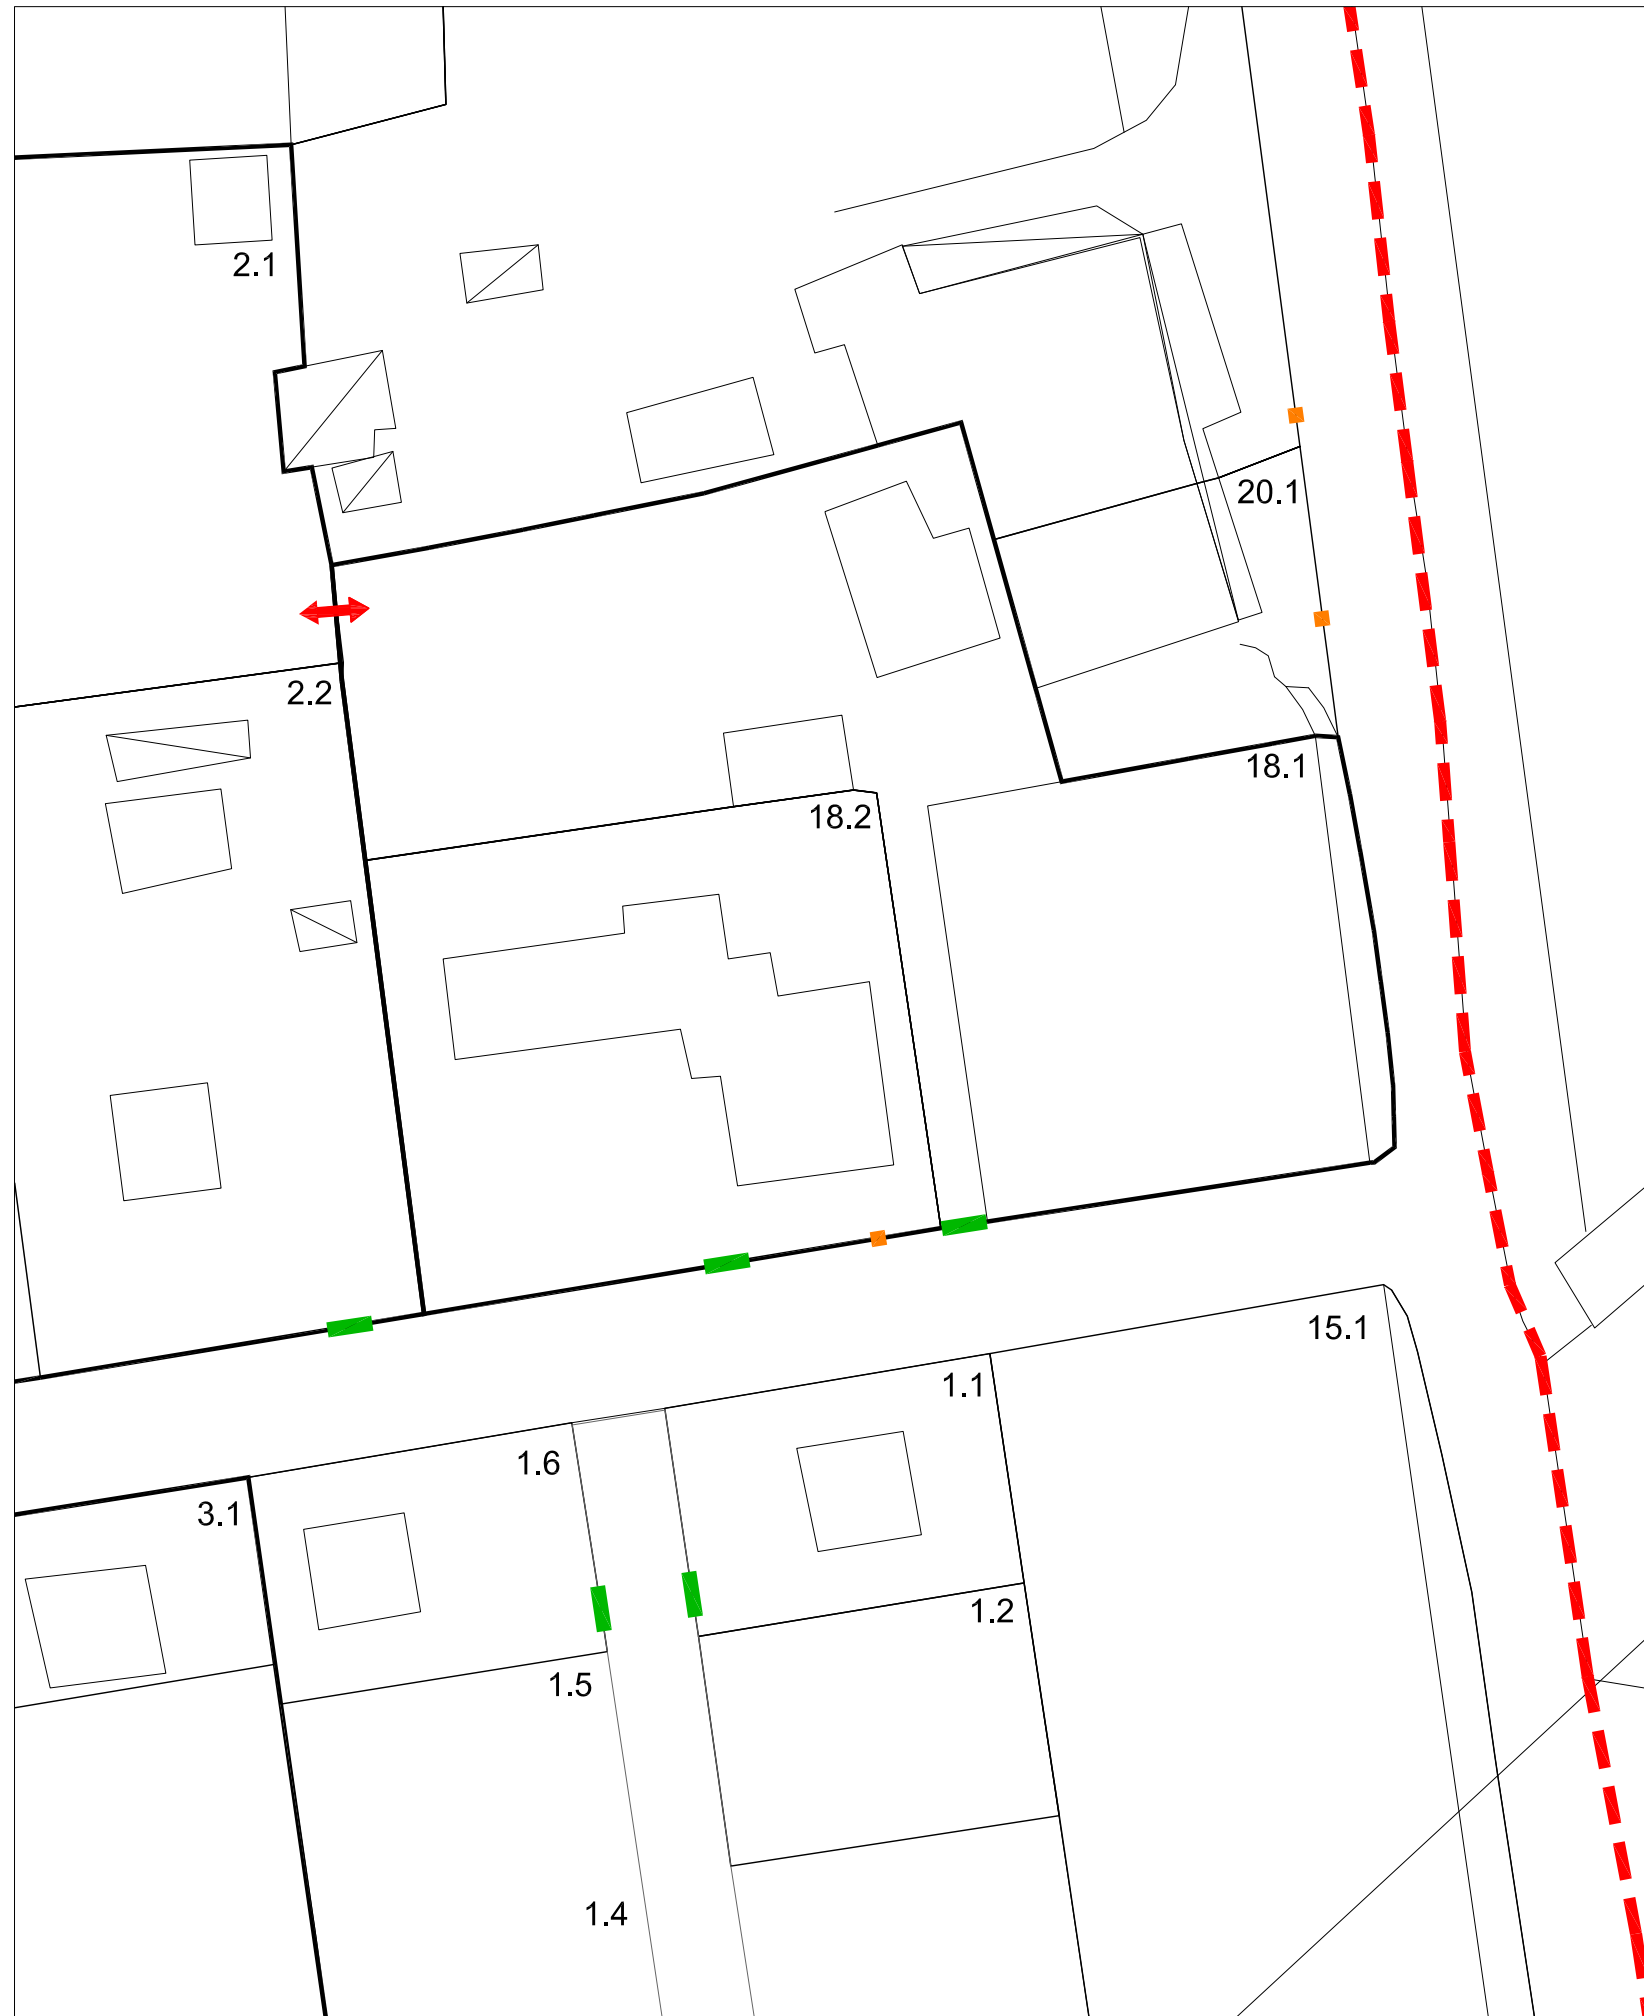

scala 1:500

Inquadramento - scala 1:5000

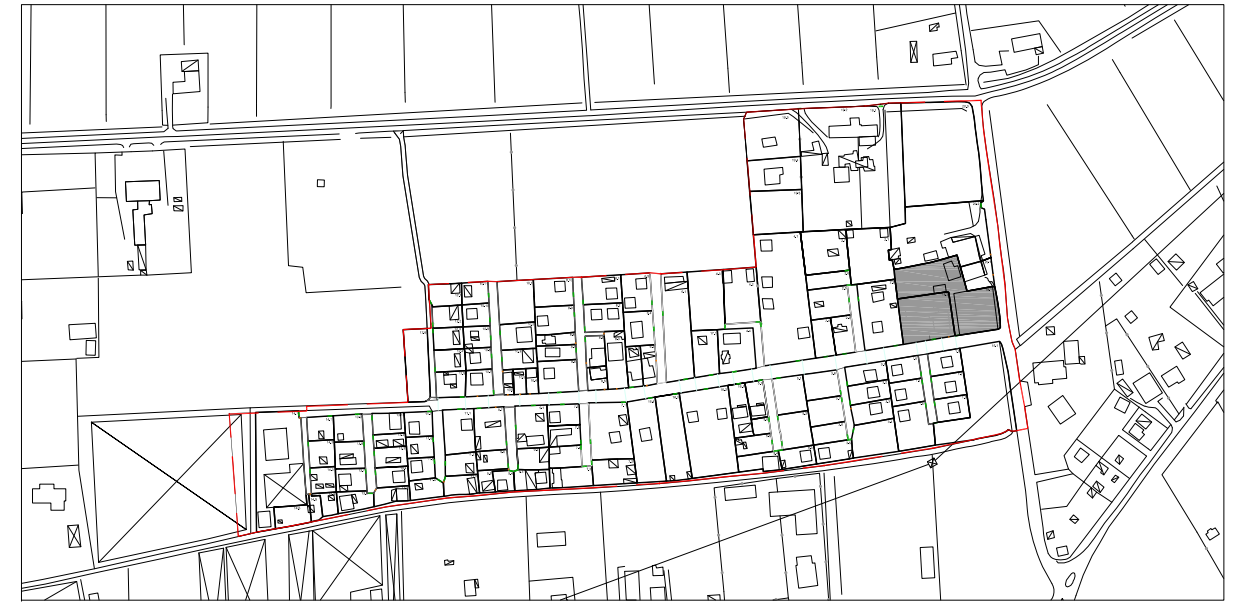

Fotopiano: scala indefinita



Dati

Larghezza strada	
Numero lotti serviti	
Materiali	
Accessi carrabili	
Margine	chiuso

Note

L'isolato è costituito da 2 lotti accessibili dalla strada principale.
Il lotto 18.1 è collegato al lotto 2.1

Foto

