




SCHEMA DELLE SUPERFICI MASSIME AMMISSIBILI PER IL CHIOSCO

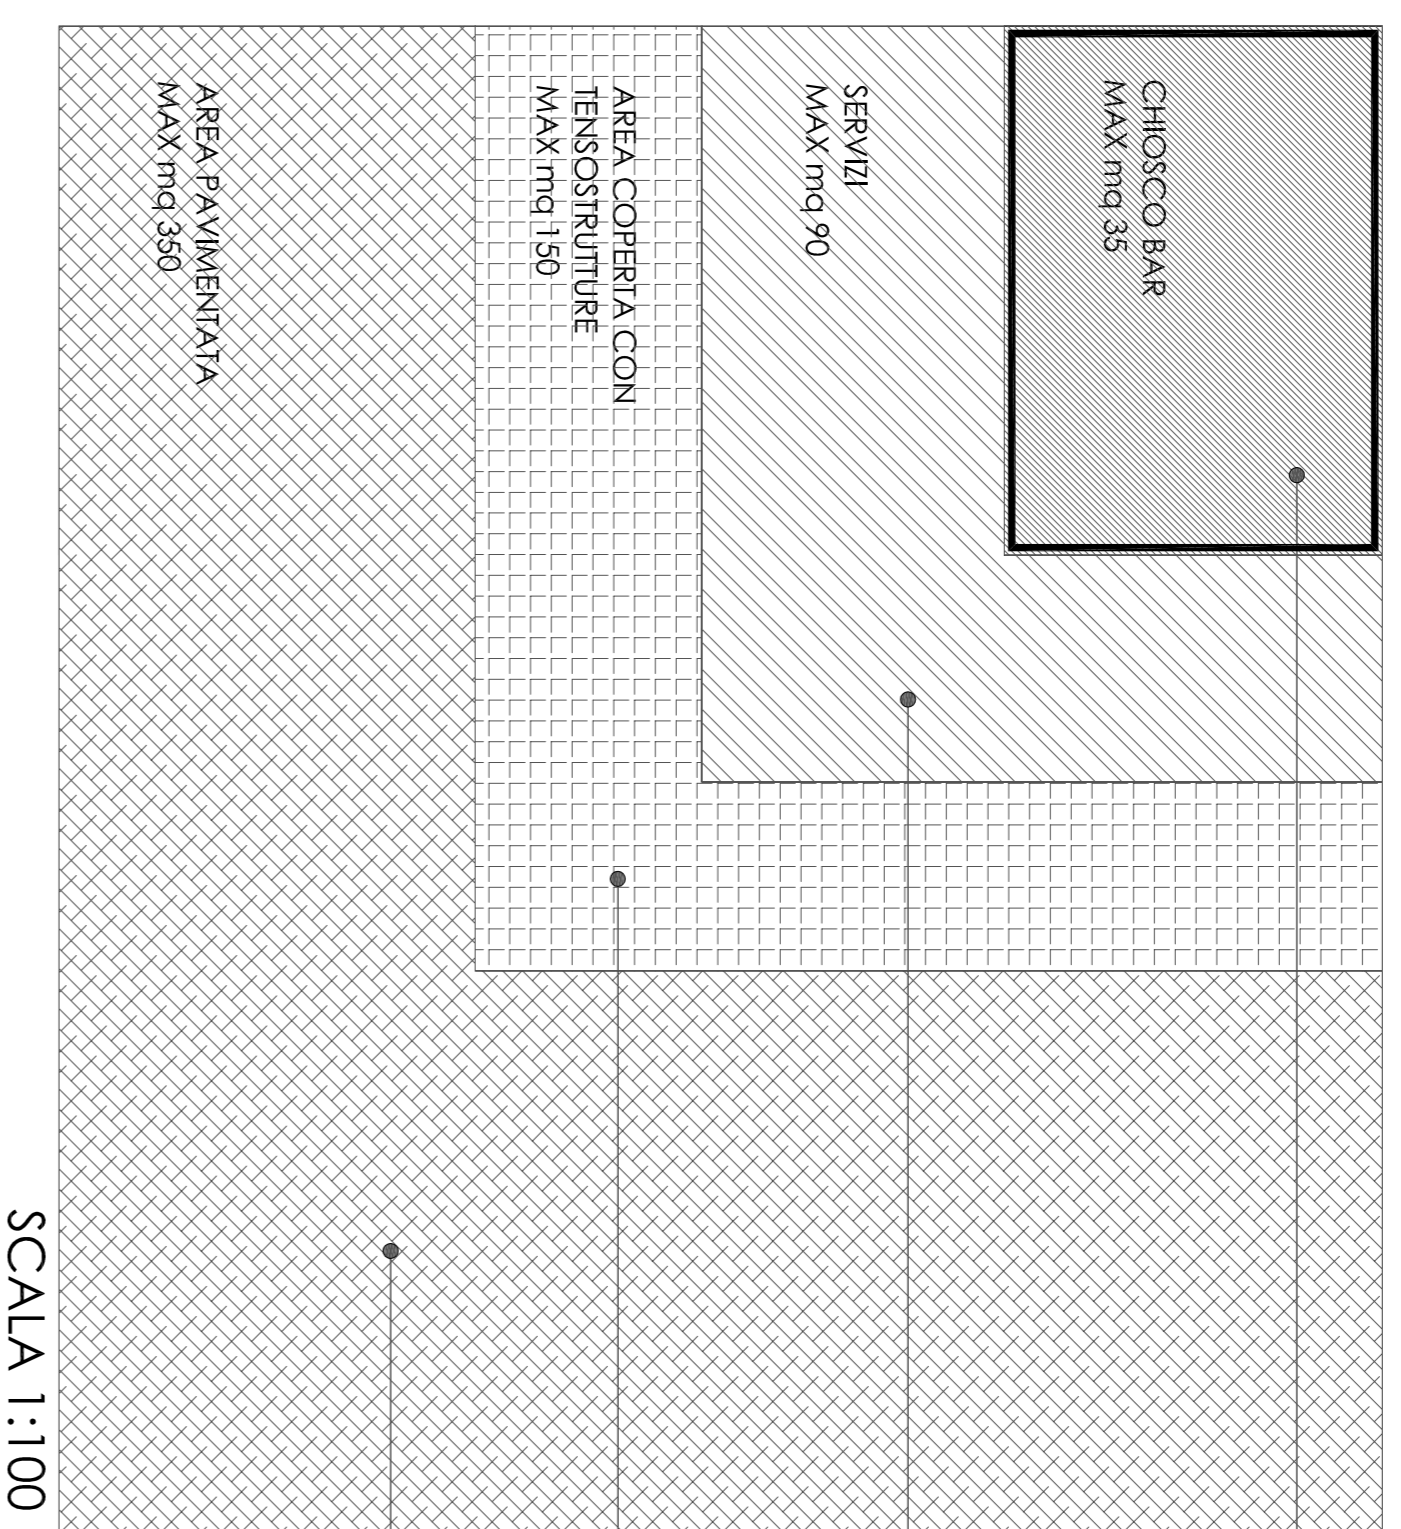


ABACO DEI MATERIALI AMMISSIBILI

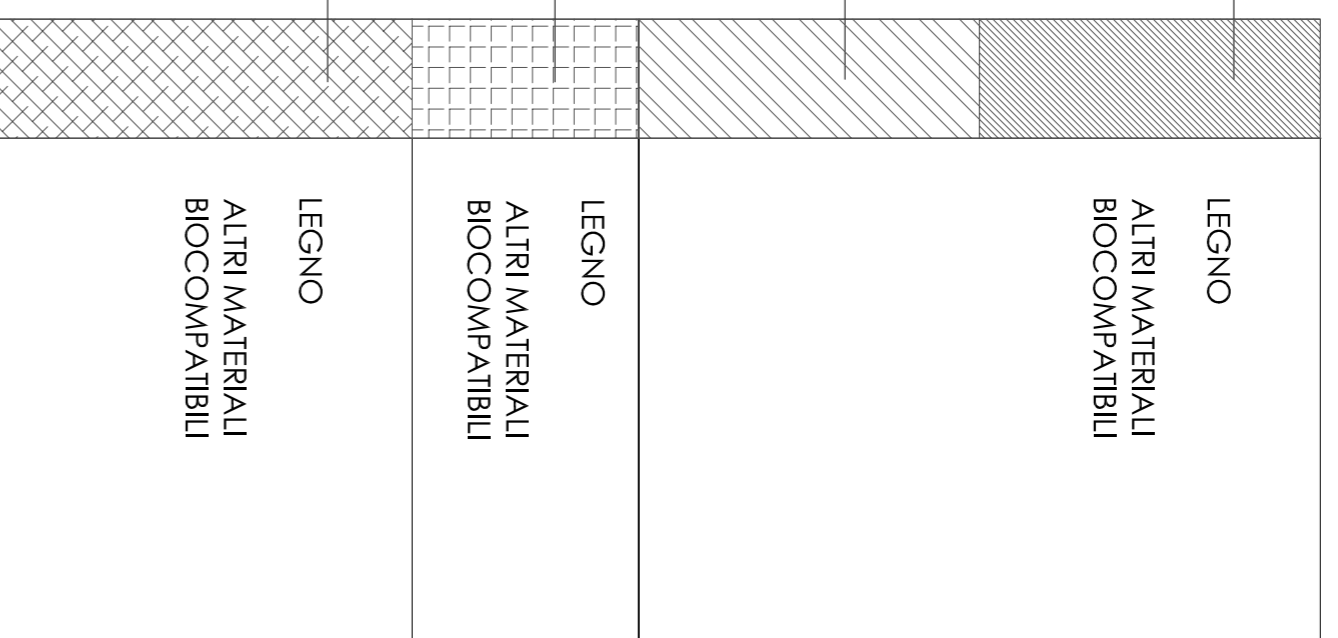


PROFILO DI MASSIMO INGOMBRO:
CHIOSCO E SERVIZI ANNESSI

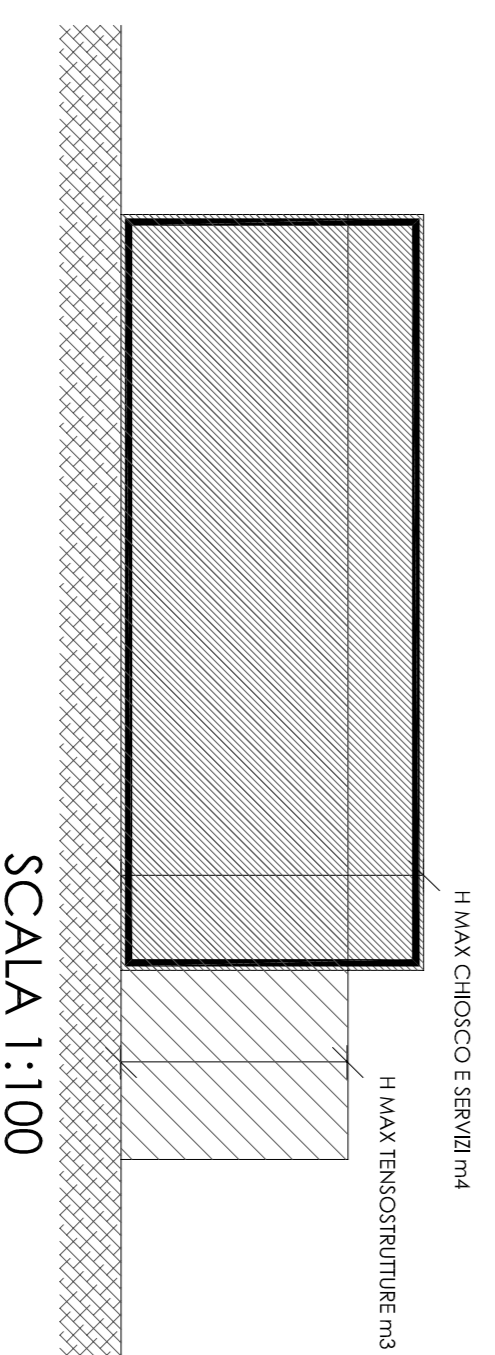


CABINE SPOGLIATOIO E SERVIZI IGIENICI

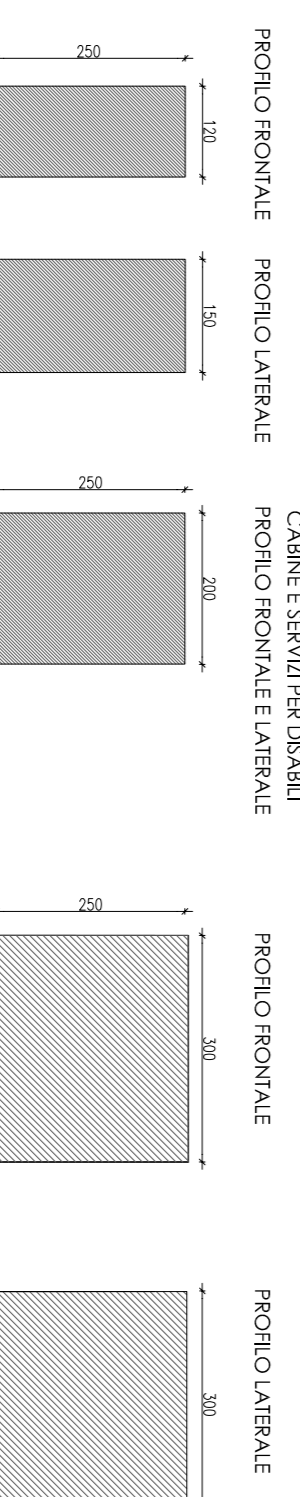


DEPOSITO O MAGAZZINO

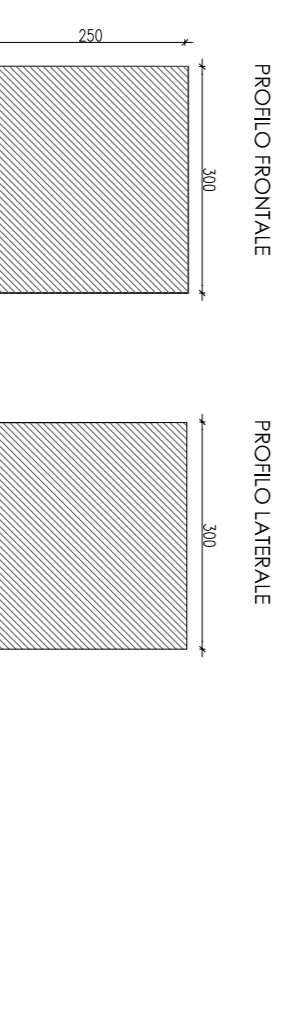

PERCORSO PEDONALE.
ASCI DI LEGNO TRATTATO
PER ESTERNI O IMPREGNATO
IN AUTOCLAVE CON SALI PROTETTIVI.

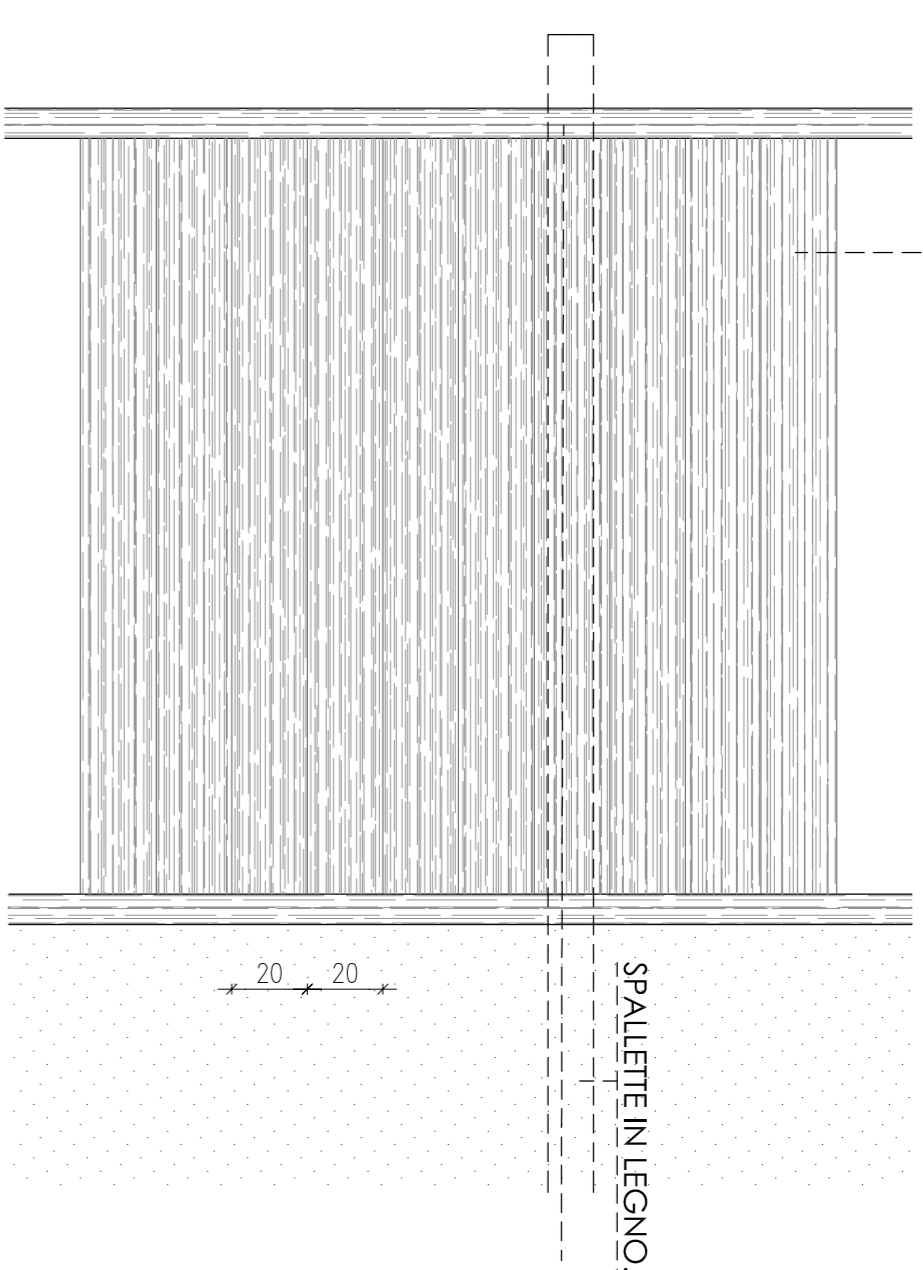

SPAZIO VIOTO DI 5 CM. PERMETTE
L'AREAZIONE FAVORENDO UNA
MIGLIORE CONSERVAZIONE DEL
LEGNO.

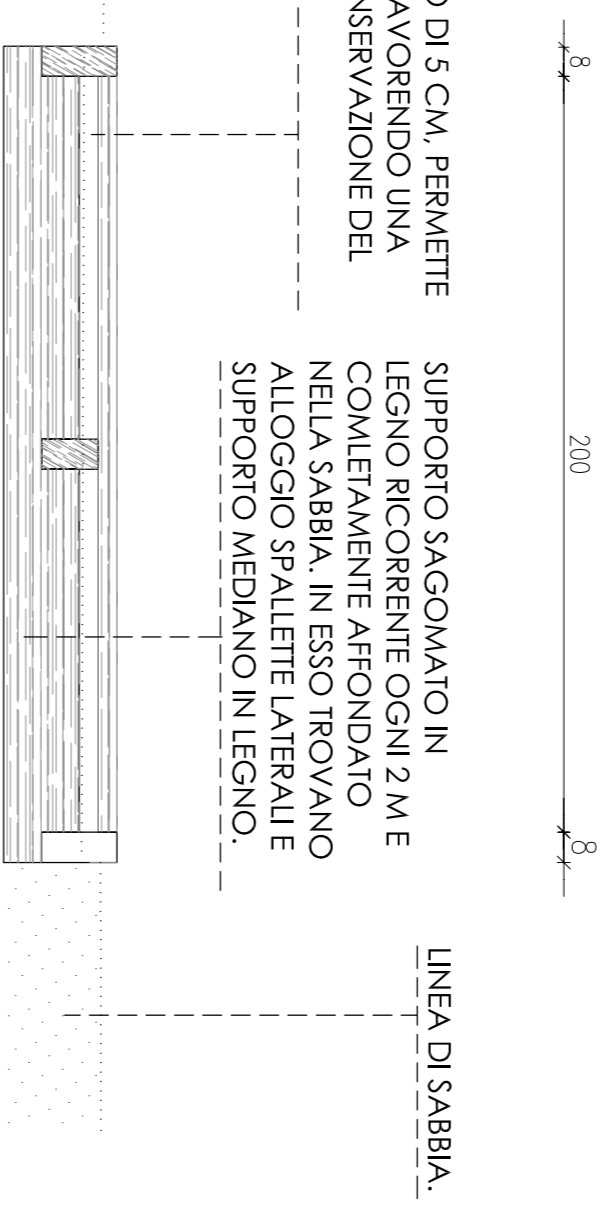


PERCORSO PEDONALE SCALA 1:20

PROVINCIA di VENEZIA
COMUNE di CAVALLINO TREPONTI
PIANO PARTICOLAREGGIATO DELL'ARENILE

di sensi dell' art. 47 dello L.R. n. 33, 4 novembre 2002

ABACO DELLE STRUTTURE
IN ARENILE

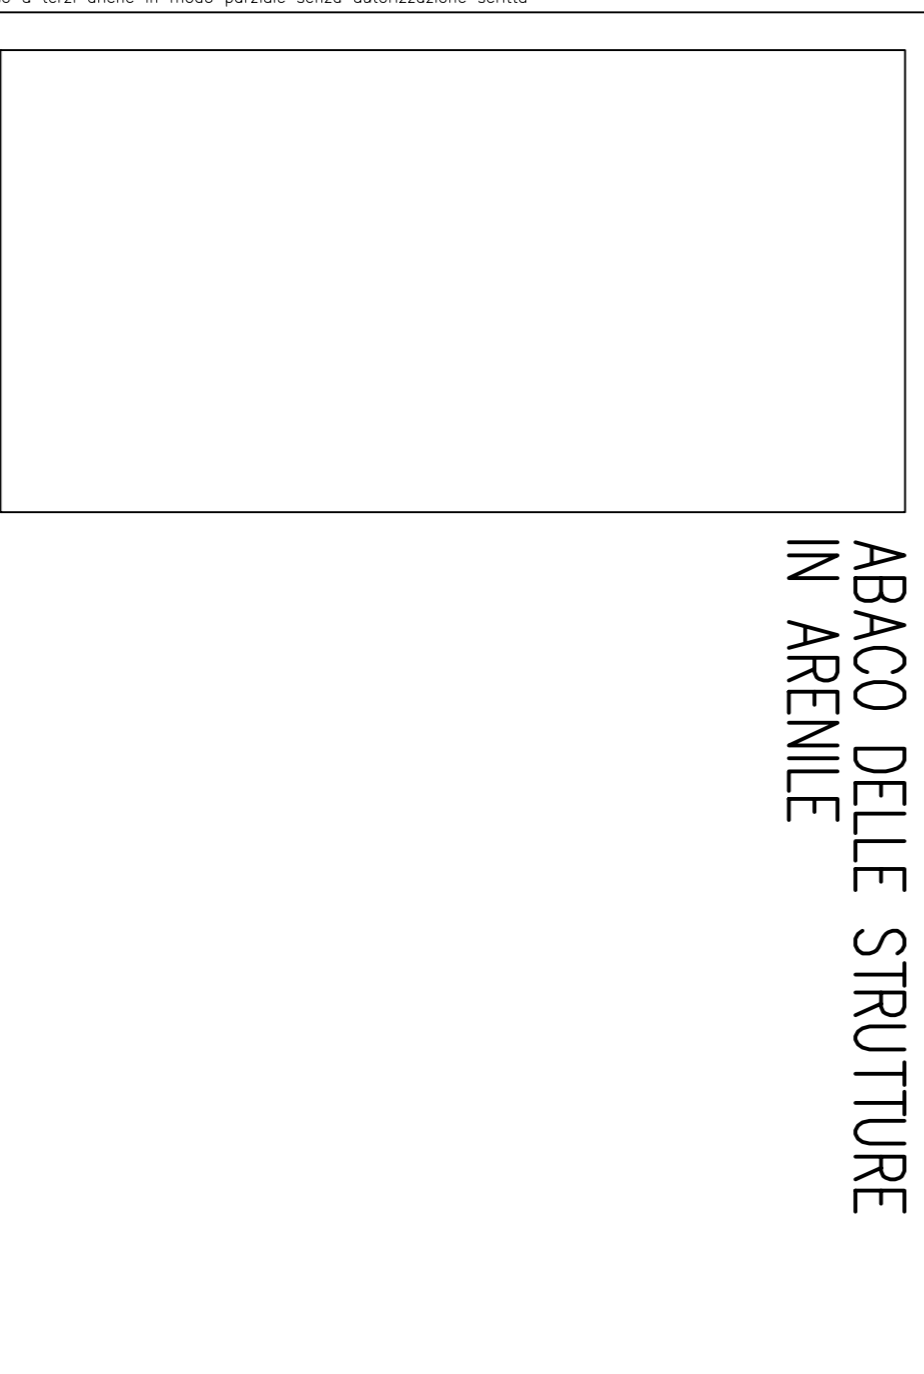

CODICE ELABORATO		REVISIONI	

Il presente elaborato è di proprietà di PRO.TEC.D. snc e non può essere riprodotto o trasmesso a terzi anche in modo parziale senza autorizzazione scritta.

PRO.TEC.D. Soc. Coop. r.l. Progettazione Tecnica Organizzata
20027 San Donà di Piave (Venezia) - Via Cesare Battelli, 39 - P.IVA 01838102715
tel. 04234589 - fax 04234582 - e-mail: protecd@protecd.it - www.protecd.it


SCALE: varie